


WOHNUNG 21

3. OG | 3,5 Zimmer  
ca. 110,7 m<sup>2</sup> (barrierefrei)

LAGE IM GESCHOSS

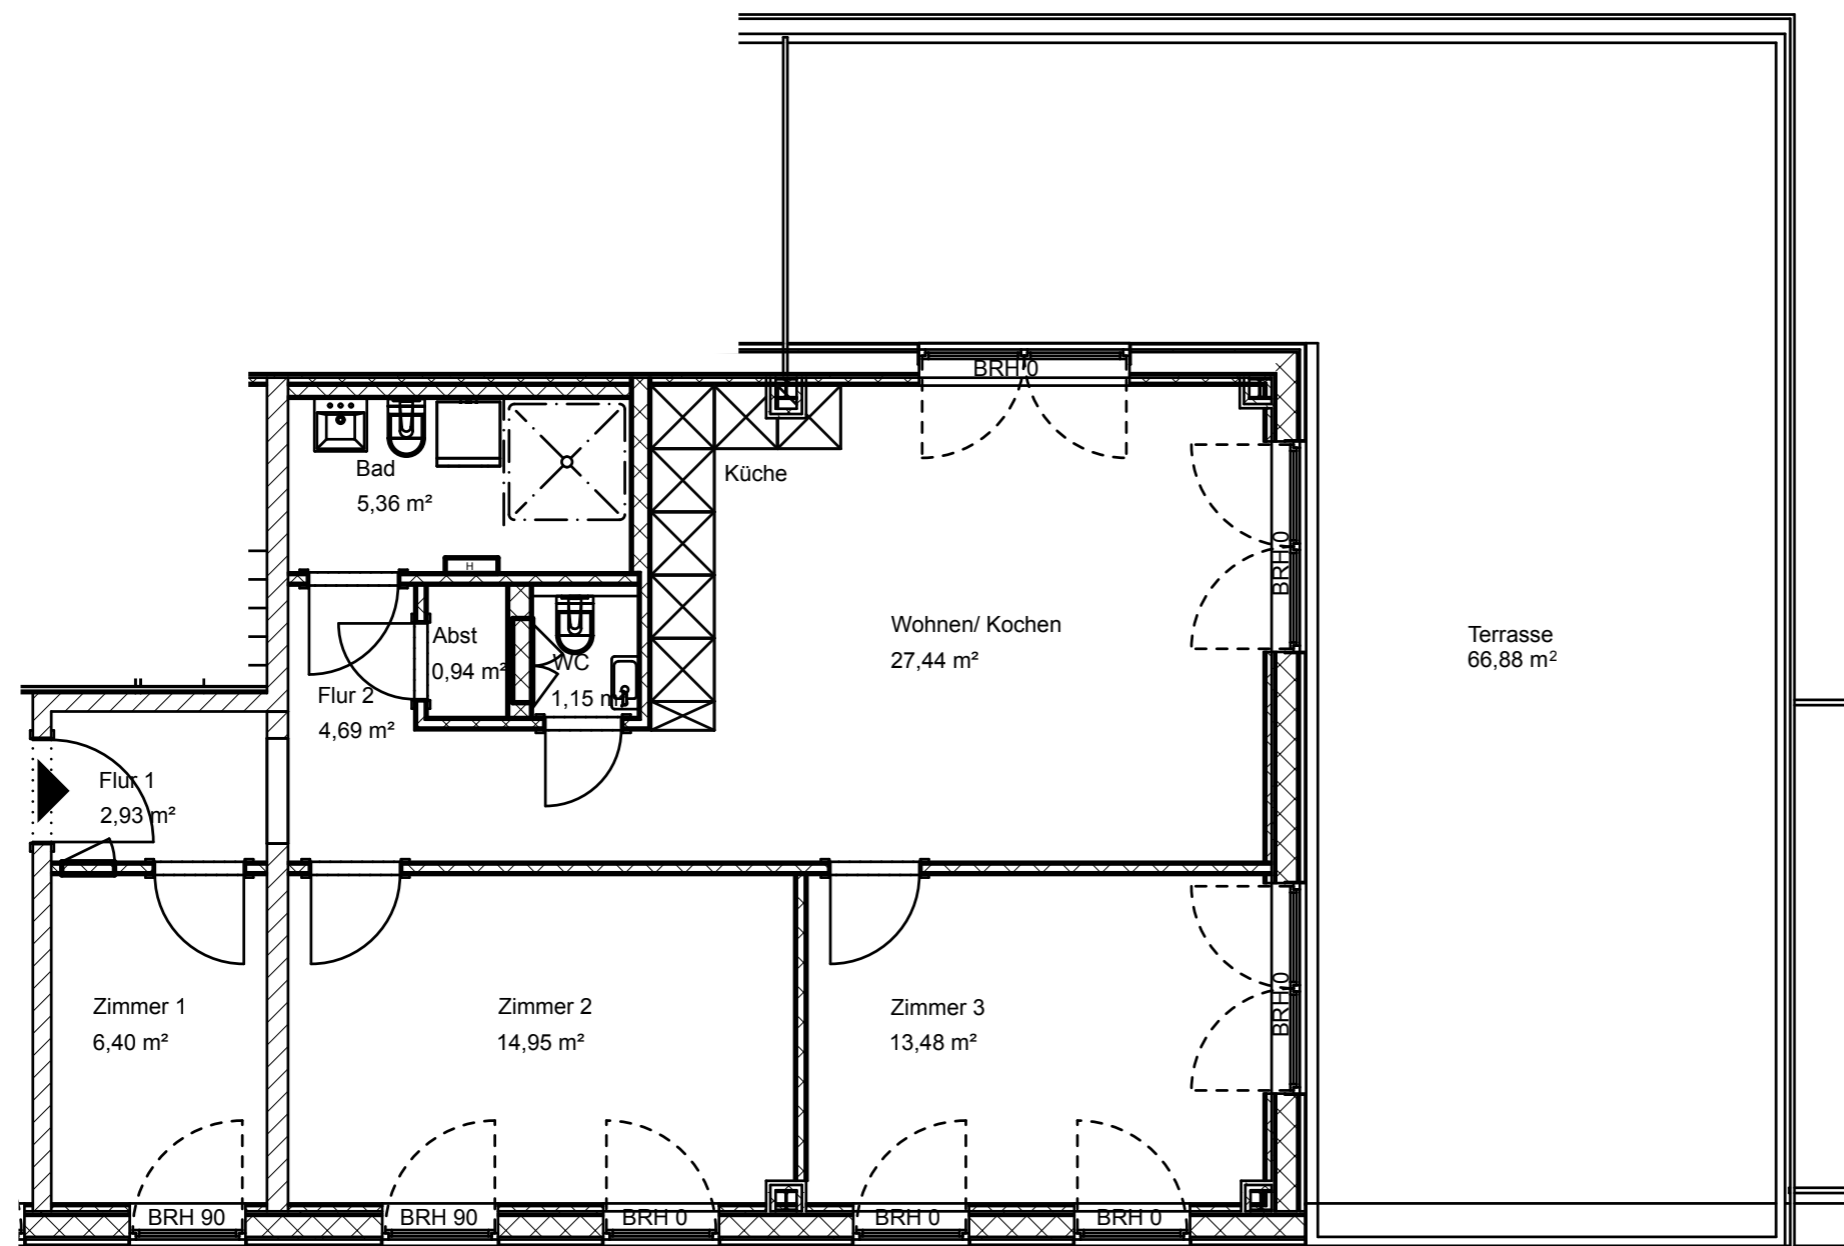

BERATUNG & VERTRIEB

DISCLAIMER

Sämtliche Angaben zu den Grundrissen erfolgen nach Aussage Dritter, dienen der Vorabinformationen und stellen kein vertragliches Angebot dar. Für die Richtigkeit und Vollständigkeit kann daher keine Gewähr übernommen werden. Änderungen in der Planung und Ausführungsart bleiben ausdrücklich vorbehalten. Die im Grundriss angegebenen Quadratmeterangaben sind Zirka-Angaben. Diese Maße können sich im Zuge der Ausführungsplanung ändern. Die in den Grundrissen und Plänen eingezeichneten Einbauten sowie Ausstattungselemente dienen lediglich der Anschauung und gehören nicht zum Ausstattungsumfang. Ein Anspruch auf diese Leistungen besteht nicht. Die Gestaltung der Küchen erfolgt gemäß Küchenplanung. In den Bereichen der Stahlträger ist die Deckenhöhe niedriger. Balkone, Loggien und Terrassen sind mit 50 % ihrer Grundfläche enthalten.  
Stand: März 2020